

Baugesuch

Scheunenanbau

Haldenstrasse 5A, 8904 Aesch

Grundrisse

Zobrist + Räbsamen AG Kernstrasse 12, 8004 Zürich, Tel. 044/291 25 50, Fax. 044/291 25 55		Ausführung:
Datum: 04.05.2012	Mst.: 1:100	Plan Nr. 1469/4
Abgeändert: -	Format: 30/126	Gez./Gepr.: J.R. / U.Räb.

10. Mai 2012

 Bestehend Neu Abbruch

Die Bauherrschaft:




Der Projektverfasser:

Zürich, den 04.05.2012



Hinterhof

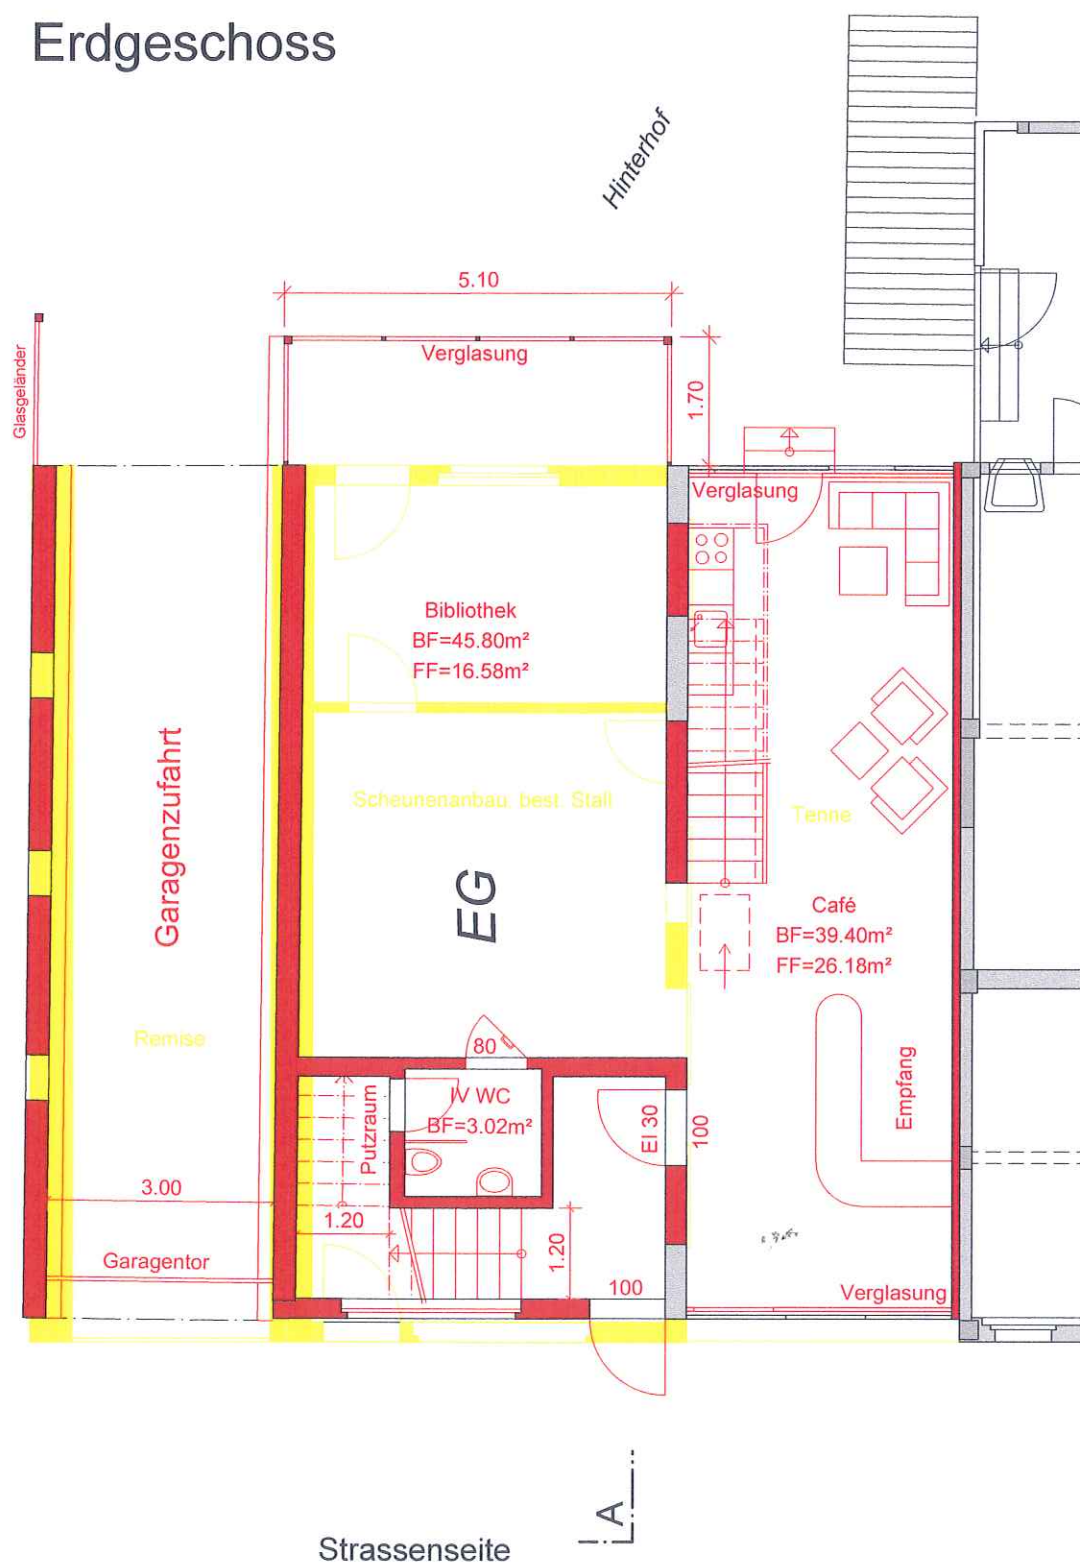

1.Obergeschoss

