

Teilrevision der Nutzungsplanung

Änderung des Zonenplanes
Erlass einer Erholungszone im Gebiet
Haldenhof

Mst. 1:2'500

Von der Gemeindeversammlung festgesetzt

Namens der Gemeindeversammlung

Der Gemeindepräsident:

Johann Jahn

Die Gemeindeschreiberin:

Claudia Trutmann


Von der Baudirektion genehmigt

Für die Baudirektion


BDV Nr. /

Gattikon, 26. April 2013
21'812 cs-hs

Ausschnitt Zonenplan vom 16. September 2008
mit beantragten Änderungen im Gebiet Haldenhof

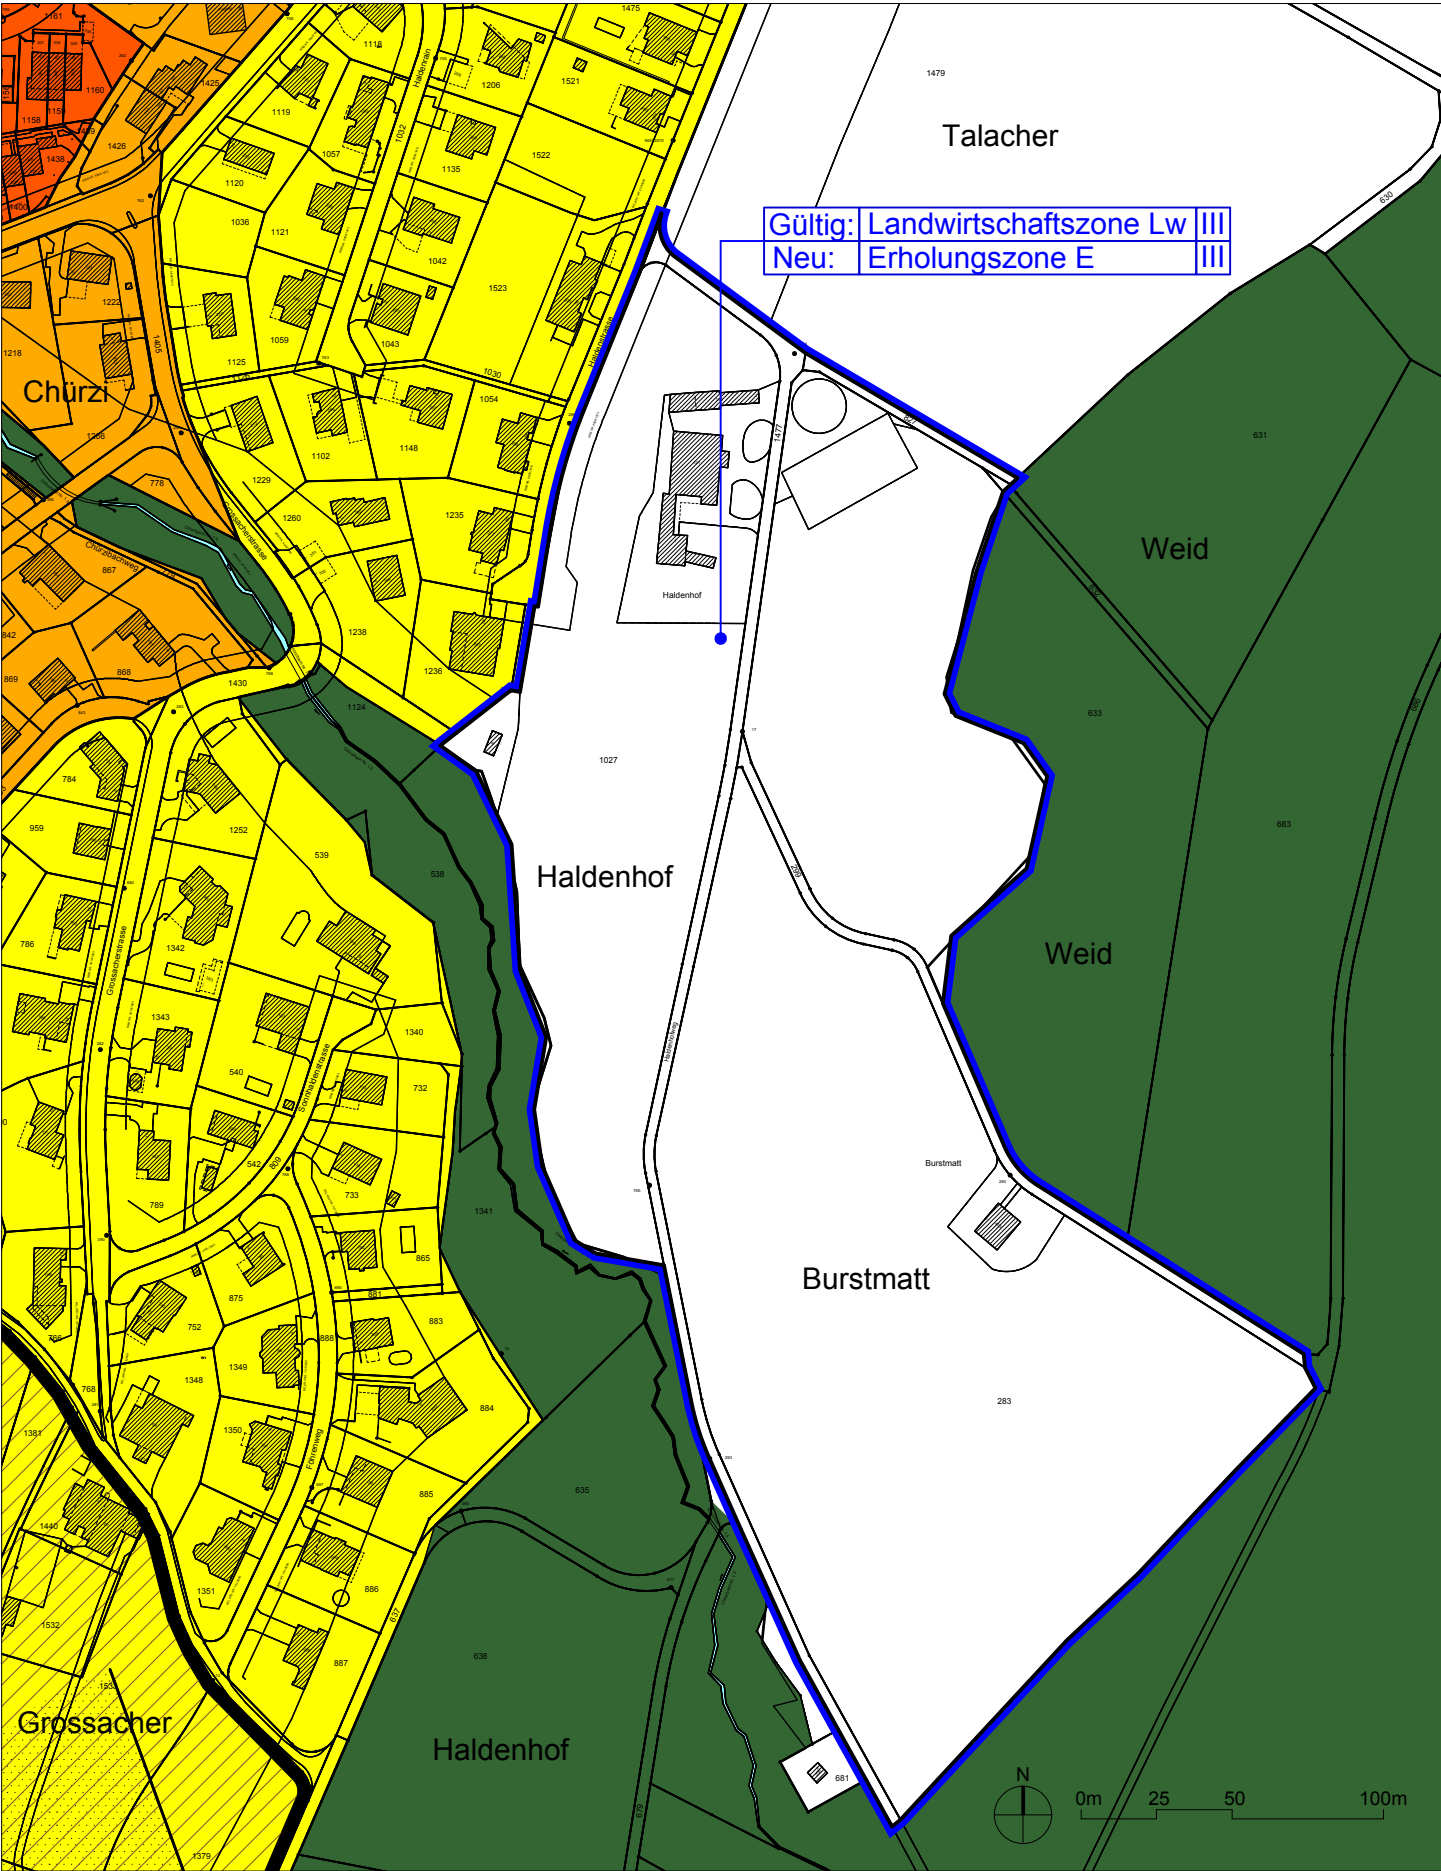

Ausschnitt Entwurf Zonenplan vom 26. April 2013
mit beantragten Änderungen im Gebiet Haldenhof

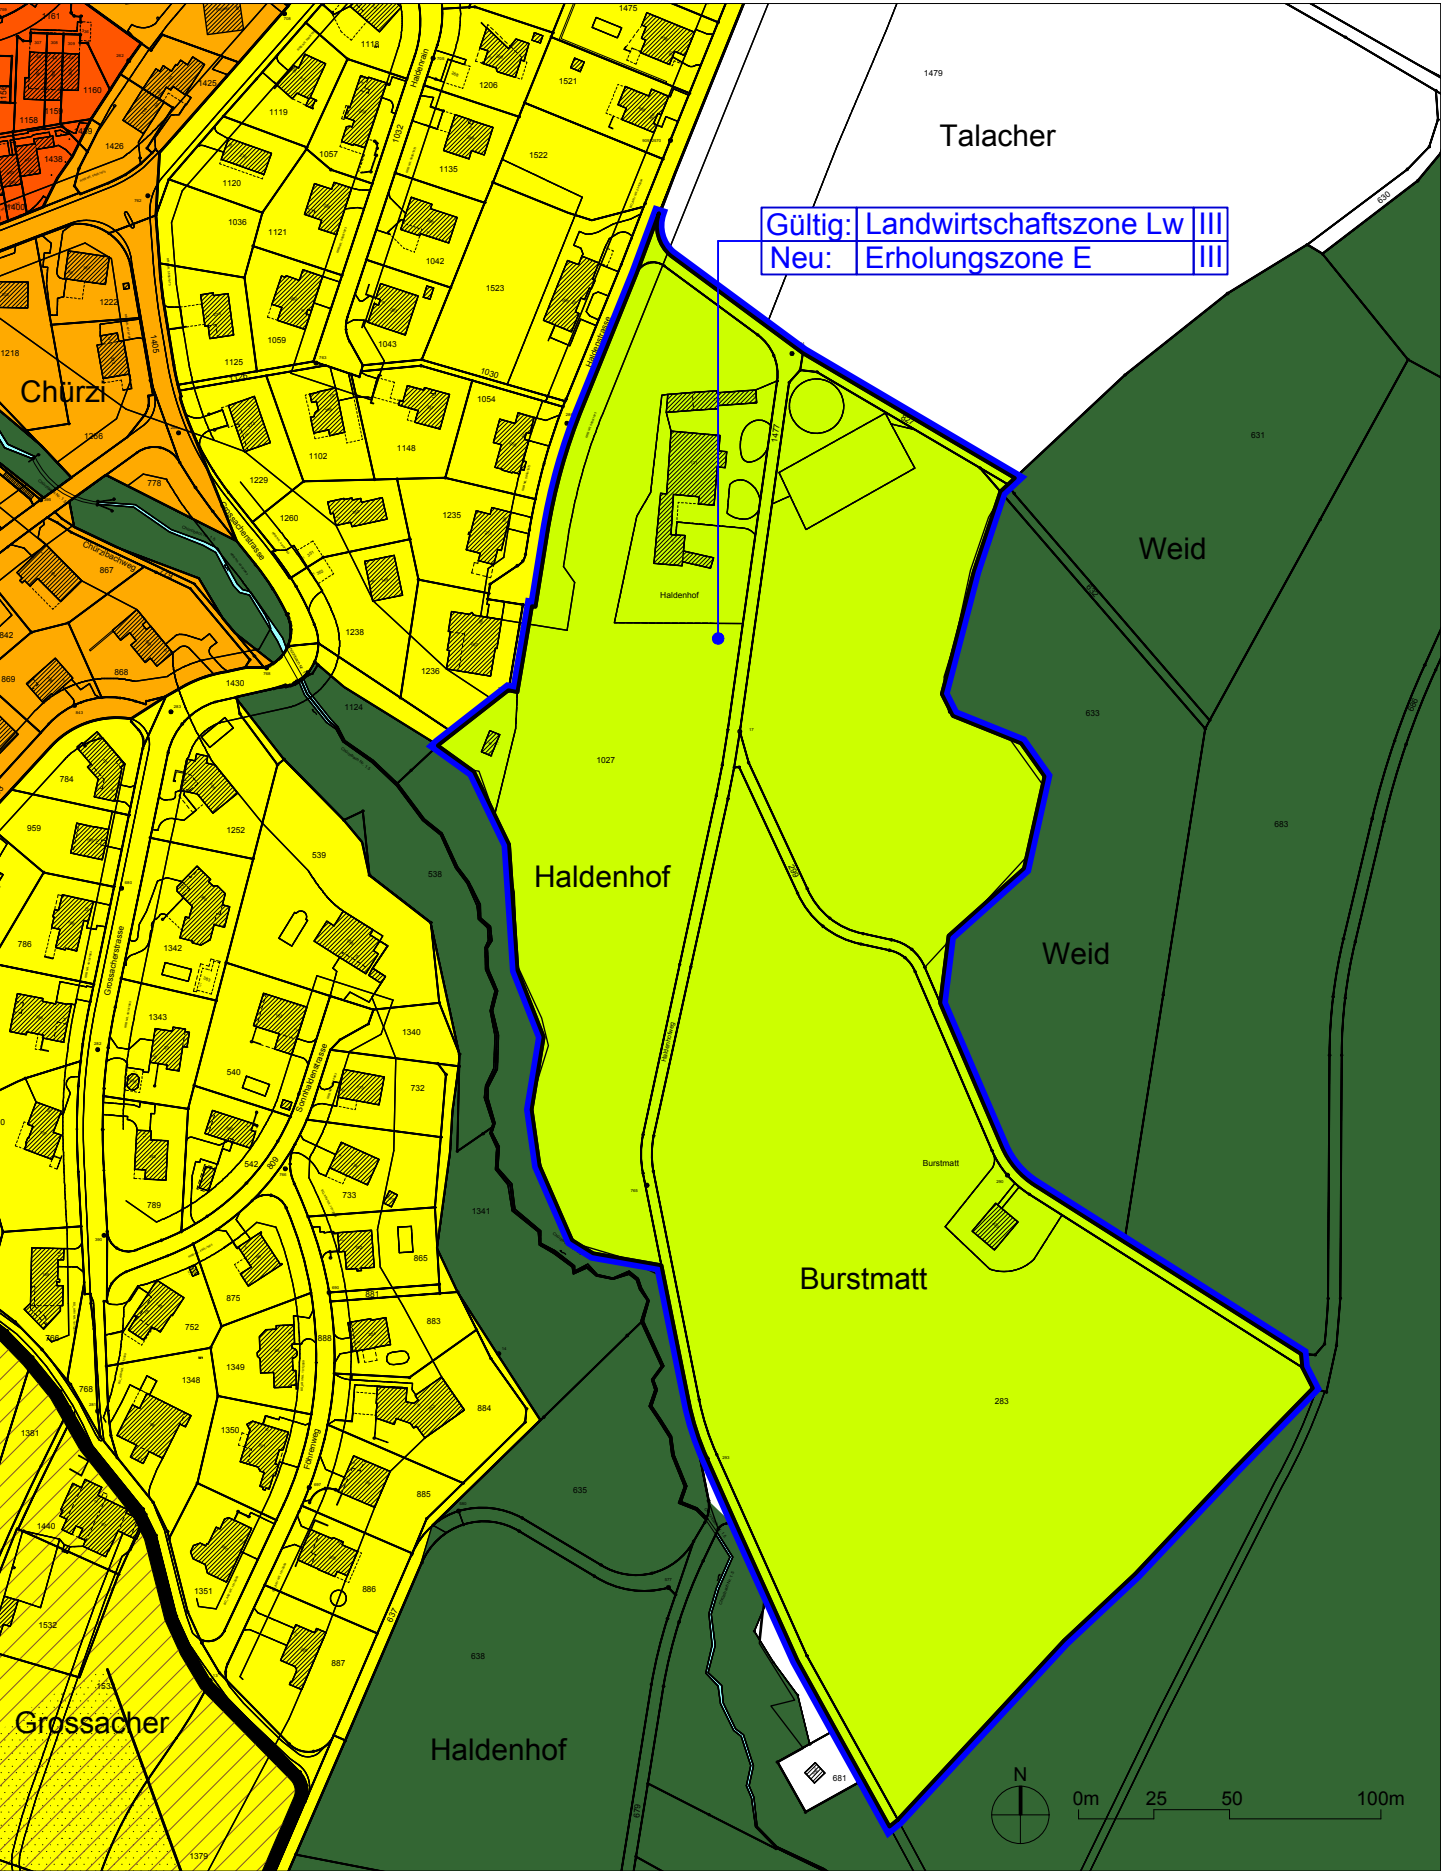

Legende

			ES
	Wohnzone 1	W1	II
	Wohnzone 2	W2	II
	Wohnzone 2 1/2	W21/2	II
	Landwirtschaftszone	Lw	III
	Erholungszone	E	III
	Aussichtsschutz	§ 75 PBG	
	Arealüberbauung zulässig		
	abweichende Grundmasse gemäss Art. 22 Abs. 2 BZO		
	Vorgeschlagene Änderung im Zonenplan		
	offenes Gewässer		
	Wald (Waldgrenze im Gebiet Haldenhof gemäss Waldgrenzenplan Nr.1 vom 1. Oktober 2012)		